



Unità espositiva A

Stand enti e accoglienza_3x4m

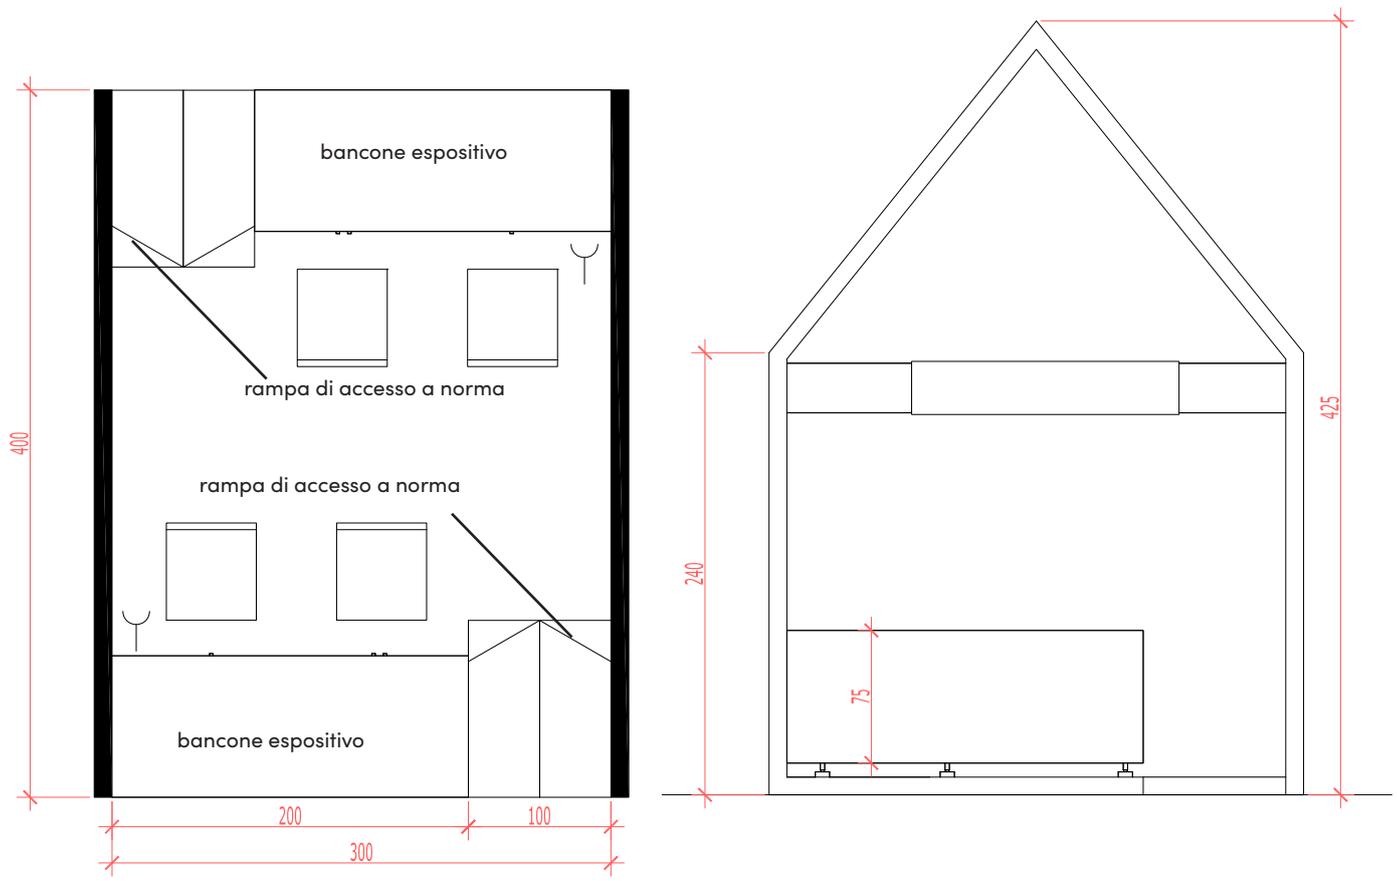

Pianta

Prospetto

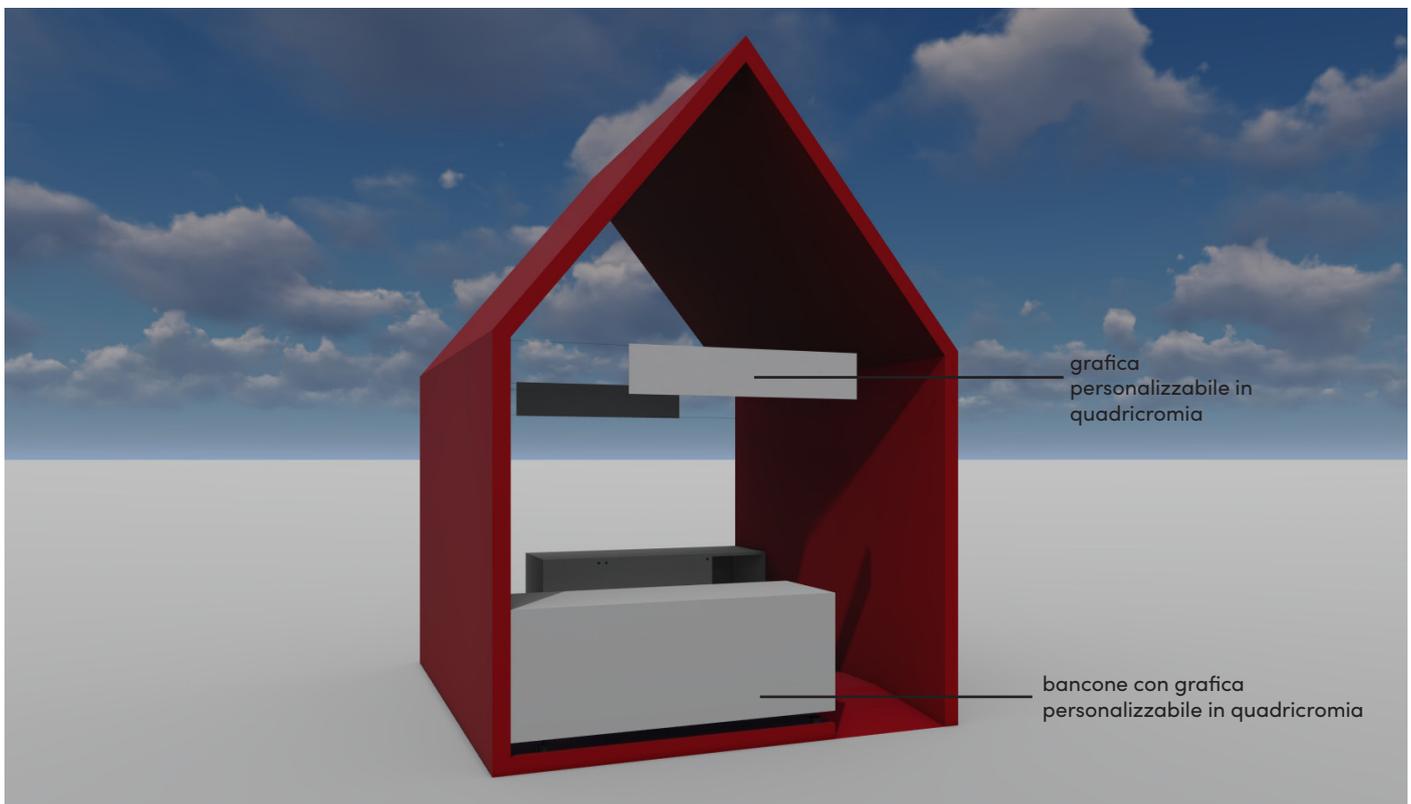

ARREDI

- n.4 sedie
- n.2 banconi A2 (vedi scheda dettaglio)
- n.1 cestino gettacarte

ELETTRICO

- n.4 faretti
- n.2 multiprese

Vista 3D

Dettaglio bancone

Bancone A2

